
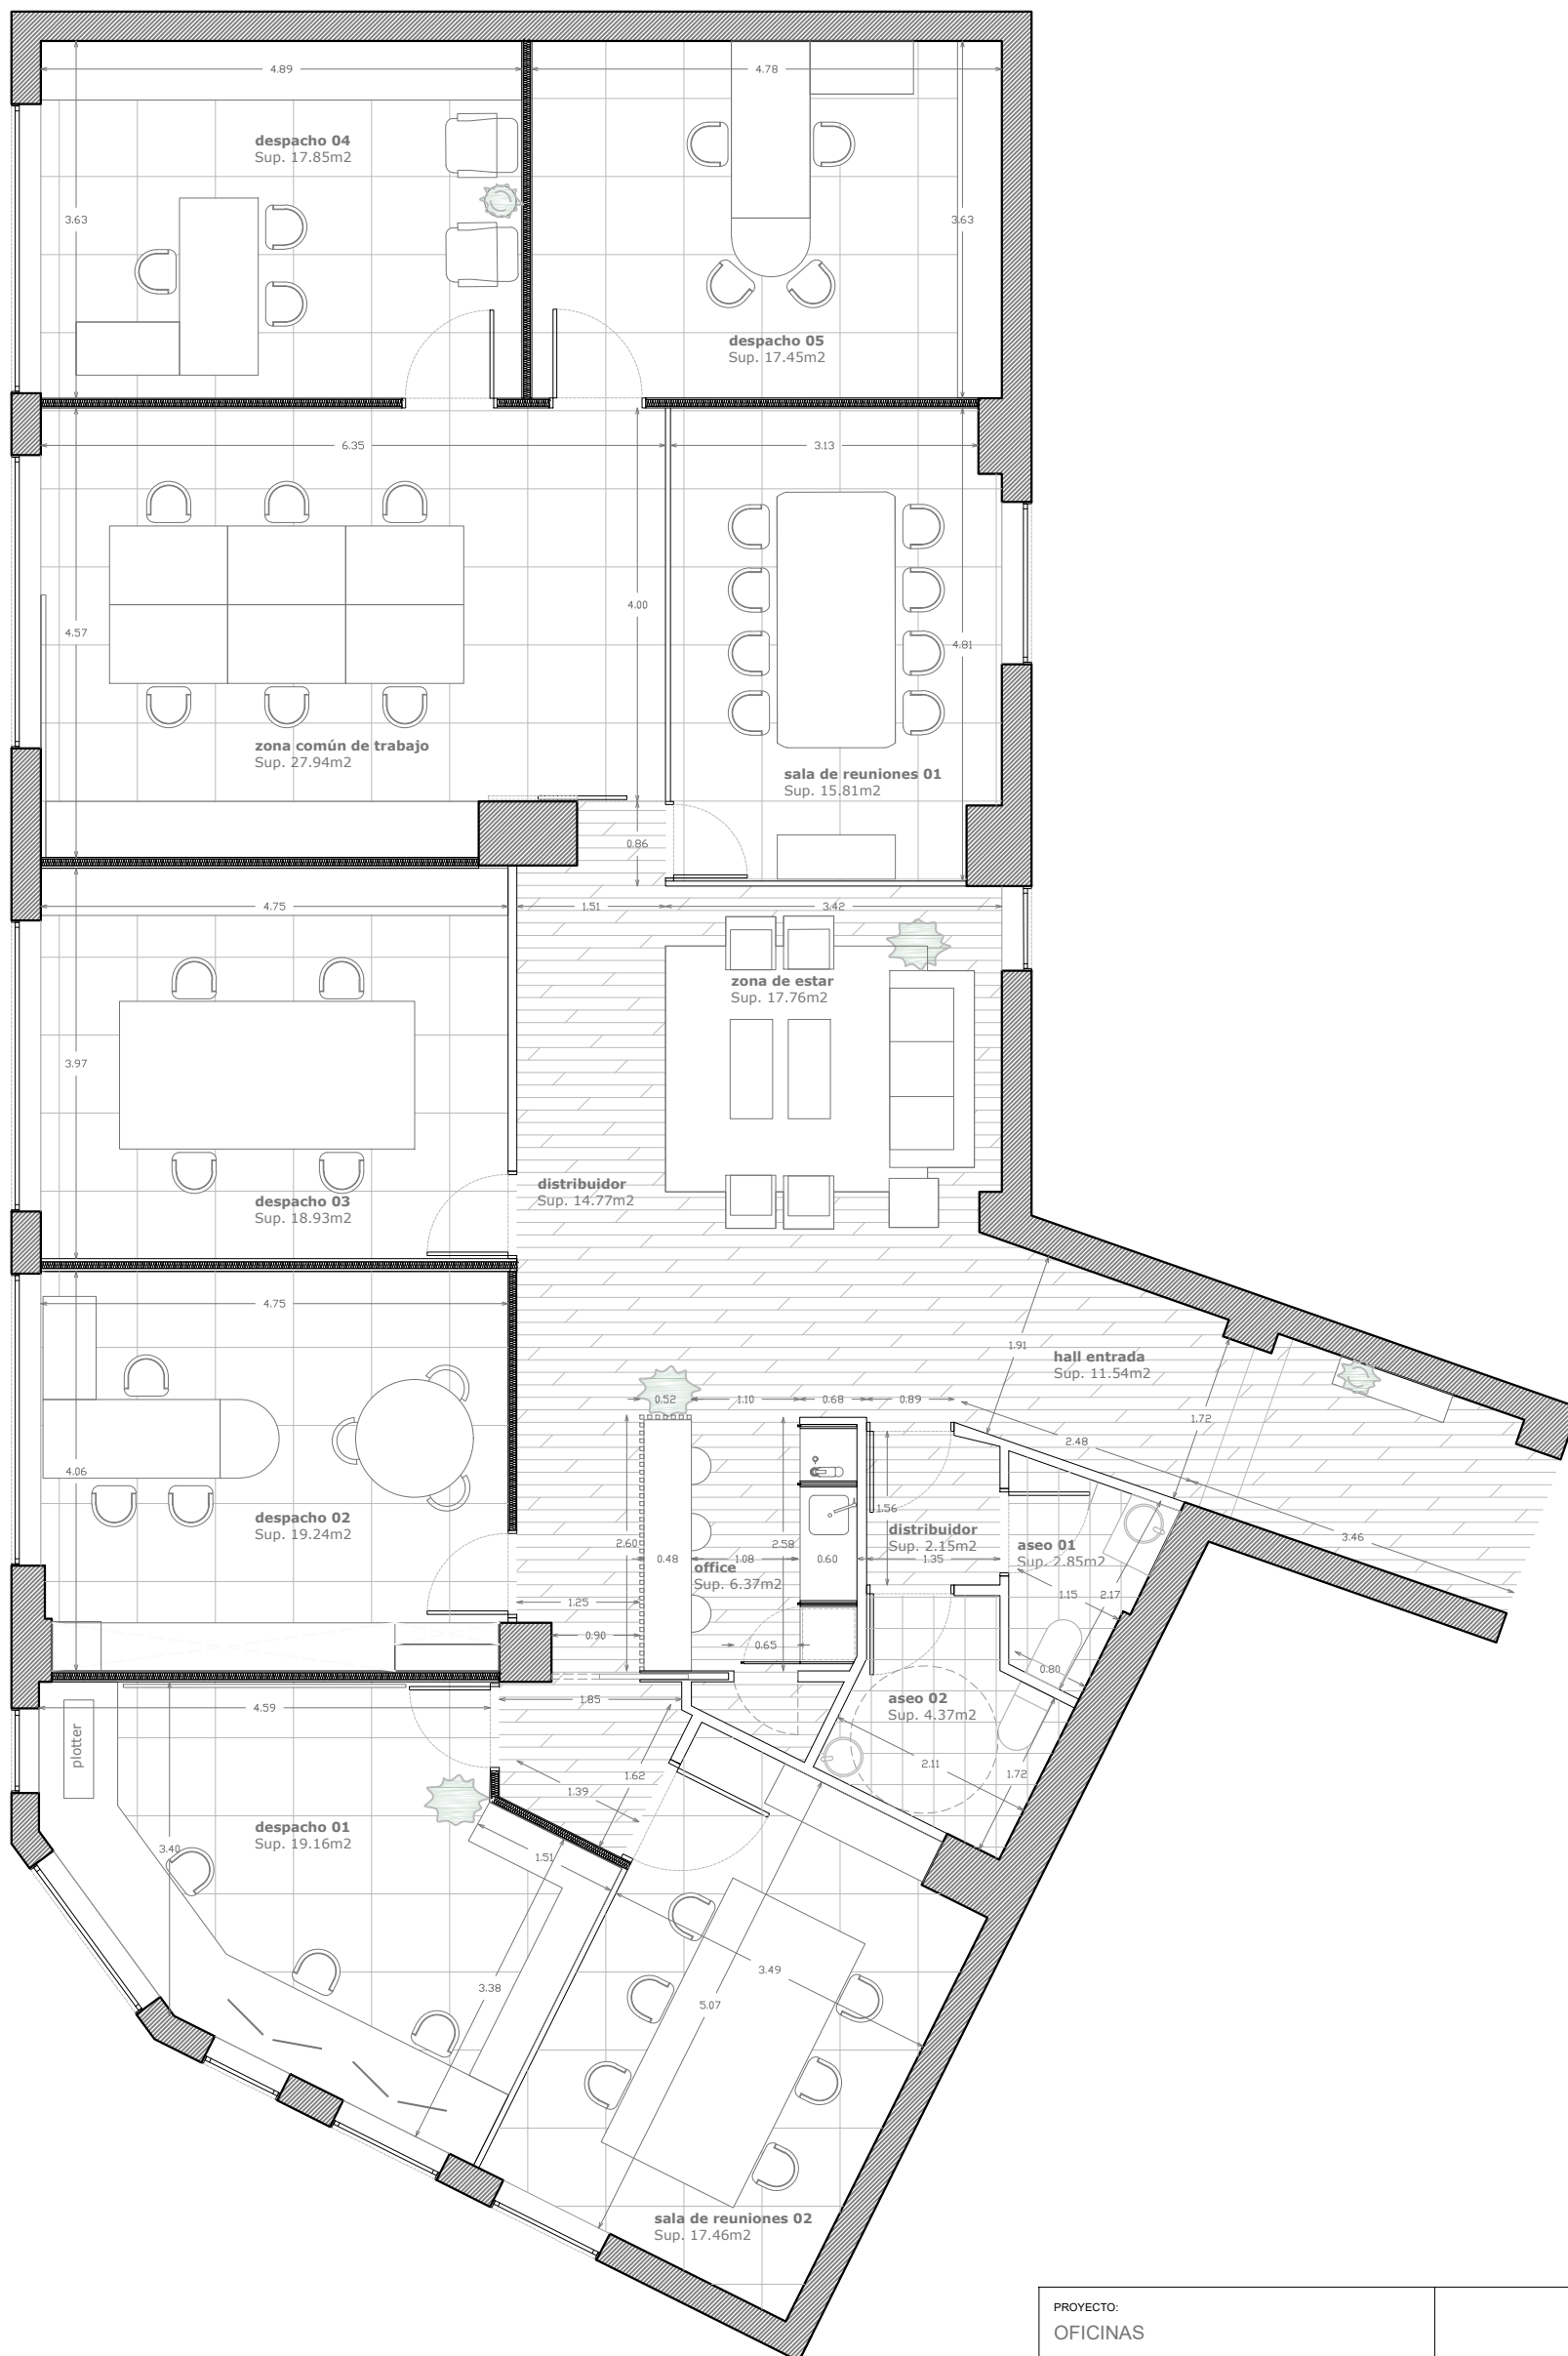



Planta Estado reformado

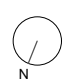

PROYECTO: OFICINAS			
EMPLAZAMIENTO: Vigo, Pontevedra			
VERSIÓN: MOD.01			
TÍTULO DEL PLANO: PLANO DE PLANTA		 N	PLANO Nº: 02
ESCALA: 1/75	DOCUMENTO: A3		FECHA: 20.08.2021